
04002361204950008



ΕΦΗΜΕΡΙΣ ΤΗΣ ΚΥΒΕΡΝΗΣΕΩΣ

ΤΗΣ ΕΛΛΗΝΙΚΗΣ ΔΗΜΟΚΡΑΤΙΑΣ

ΤΕΥΧΟΣ ΤΕΤΑΡΤΟ — Αρ. Φύλλου 236

12 Απριλίου 1995

ΠΕΡΙΕΧΟΜΕΝΑ

ΑΝΑΔΑΣΩΣΕΙΣ

ΑΠΟΦΑΣΕΙΣ

Κήρυξη ως αναδασωτέας έκτασης εμβαδού 58,683 στρεμ. στη θέση "Ταμπούρια" Κοινότητας Εξάρχου της περιφέρειας του Νομού Φθιώτιδας. 1

ΠΟΛΕΟΔΟΜΙΑ

ΑΠΟΦΑΣΕΙΣ

Χαρακτηρισμός ως διατηρητέου του κτιρίου στο Βελβεντό Κοζάνης φερομένου ως ιδιοκτησίας Δημητρίου Βαβλούκη και καθορισμός ειδικών όρων και περιορισμών δόμησης. 2

Καθορισμός γραμμής δόμησης στο οικόπεδο των Ιωάννη και Αφροδίτης Στελλάκη στην Γέφυρα Μονεμβασίας Ν. Λακωνίας. 3

Καθορισμός γραμμής δόμησης στο οικόπεδο των Μαρίας και Στέλλας Καμαρινού στην Γέφυρα Μονεμβασίας Νομού Λακωνίας. 4

ΑΝΑΔΑΣΩΣΕΙΣ

ΑΠΟΦΑΣΕΙΣ

Αριθ. 807 (1)

Κήρυξη ως αναδασωτέας έκτασης εμβαδού 58,683 στρεμ. στη θέση "Ταμπούρια" Κοινότητας Εξάρχου της περιφέρειας του Νομού Φθιώτιδας.

Ο ΠΕΡΙΦΕΡΕΙΑΚΟΣ ΔΙΕΥΘΥΝΤΗΣ
Ν. ΦΘΙΩΤΙΔΑΣ

Έχοντας υπόψη:

1. Τις διατάξεις της παρ. 3 του άρθρου 117 του Συντάγματος.

2. Τις διατάξεις των Ν 2218/94 & Ν 2240/94 «Περί Νομαρχ. Αυτοδ/σης».

3. Τις διατάξεις του Ν 998/79 «Περί προστασίας των δασών και των δασικών εν γένει εκτάσεων της Χώρας» κα συγκεκριμένα:

α. Του άρθρου 41 παρ. 1, β του άρθρου 38 παρ.1.

4. Τις διαταγές του Υπουργείου Γεωργίας:

α. 160417/1180/8.7.1980.

β. 1824473049/24.9.1980.

5. Τις διατάξεις του άρθρου 29 του Ν 2081/1992.

6. Την αριθμ. 565/16.3.1995 πρόταση του Δασαρχείου Αταλάντης από την οποία προκύπτει ότι η έκταση που αναφέρεται στο θέμα είχε κατά το χρόνο της αποψιλώσεως της που έγινε από παράνομη εκχέρσωση κατά το Β' 15 μερο Φεβρουαρίου 1995 από τους Γεώργιο Ευθυμίου Λουκά Γ. Ευθυμίου, Γεώργιο Ευθ. Ευθυμίου Γεώργιο Λ. Γκρέκο Λουκά Ανδρ. Γκρέκο, κάτοικοι Εξάρχου δασικό χαρακτήρα κατά την έννοια του άρθρου 3 παρ. 2 Ν 998/1979 και ως εκ τούτου επιβάλλεται η κήρυξη της ως αναδασωτέας, αποφασίζουμε:

Κηρύσσουμε αναδασωτέα με σκοπό την επανεγκατάσταση, με φυσική ή τεχνιτή αναγέννηση, της δασικής βλάστησης που καταστράφηκε από παράνομη εκχέρσωση το Β' 15 μερο Φεβρουαρίου 1995 την δημόσια δασική έκταση εμβαδού πενήντα οκτώ στρεμ. και εξακοσίων ογδόντα τριών τ.μ. (ή 58,683 στρ.) που βρίσκεται στη θέση Ταμπούρια περιφέρειας Κοινότητας Εξάρχου του Νομού Φθιώτιδας και προσδιορίζεται από τα στοιχεία Α,Β,Γ,Δ,Ε,-Ζ,Η,α,β,γ,δ,ε,ζ,η,θ,ι,κ,λ,μ,ν,ξ,ο,π,ρ,σ,τ,υ,φ,ω,-Θ,Ι,Κ,Λ,Λ1,Λ2,Μ3,Μ2,Μ1,Ν,Α όπως φαίνονται στο συνημμένο διάγραμμα, το οποίο αποτελεί αναπόσπαστο μέρος της αποφάσεως αυτής και έχει όρια:

Ανατολικά: Δημόσιες δασικές εκτάσεις.

Δυτικά: Κοινοτικός δρόμος.

Βόρεια: Δημόσιες δασικές εκτάσεις.

Νότια: Δημόσιες δασικές εκτάσεις.

Η απόφαση αυτή ισχύει από της κοινοποιήσεως της αρμοδίως (άρθρο 41 Νόμου 998/79) και προ της δημοσιεύσεως της στην εφημερίδα της Κηβερνήσεως (άρθρ. 37 Ν3200/55).

Η απόφαση αυτή να δημοσιευθεί στην Εφημερίδα της Κυβερνήσεως.

Λαμία, 29 Μαρτίου 1995

Ο Περιφερειακός Διευθυντής
ΓΕΩΡΓΙΟΣ ΜΠΡΕΓΙΑΝΝΗΣ

ΤΟΠΟΓΡΑΦΙΚΟ ΔΙΑΓΡΑΜΜΑ

εκχερσωθείσας ή καταληφθείσας δημόσιας δασικής έκτασης
για την κύρωσή της ως αναδασωτέας

από τους: Γεώργιο Ευθυμίου του Αθ., Λουκά Ευθυμίου του Γεωρ., Γεώργιο Ευθυμίου του Ευθ.
Γεώργιο Γερέκο του Λουκά, Λουκά Γερέκο του Ανδρέα, άπαντες κατοίκους Εξάρχου,
στην θέση "Ταμπούρια" κοινότητας Εξάρχου

ΕΛΑΓΟΠΞΖΗΘαβγδεζηθικλμνξοπρστυφωΘΙΚΛΛ1Λ2Ν3Μ2Μ1ΝΑ = 58.693 τμ

κλ: 1:2000

Εκχερσωθείσα
έκταση από
τους: Γ Ευθυμίου του Αθ
Λ Ευθυμίου του Γ.
Γ Ευθυμίου του Ευθ
Γ Γερέκου του Λ.
Λ Γερέκο του Ανδ

ΔΗΜ. ΔΑΣ. ΕΚΤΑΣΗ

ΔΗΜΟΣΙΕΣ ΔΑΣΙΚΕΣ ΕΚΤΑΣΕΙΣ

δρόμος αγροτικός

ΔΑΣ ΕΚΤΑΣΕΙΣ

ΠΡΟΣΑΝΑΤΟΛΙΣΤΙΚΟ ΔΙΑΓΡΑΜΜΑ ΧΑΡΤΗ
κλ: 1:50000

Εξαρχος

εκχερσωθείσα έκταση
αγροτικός δρόμος
κοινοτικός δρόμος

Αταλάντη 15/3/1995
ο συντάξας

Ι. ΖΙΑΖΙΑΡΗΣ
ΔΑΣΟΛΟΓΟΣ

Ο ΔΑΣΑΡΧΗΣ

Αταλάντη 29-3-95
Ο ΠΕΡΙΦ. ΔΙΕΥΘΥΝΤΗΣ

Γ. ΜΑΡΓΙΑΝΝΗΣ

ΠΟΛΕΟΔΟΜΙΑ

ΑΠΟΦΑΣΕΙΣ

Αριθ. 1349 (2)

Χαρακτηρισμός ως διατηρητέου του κτιρίου στο Βελβεντό Κοζάνης φερομένου ως ιδιοκτησίας Δημητρίου Βαβλούκη και καθορισμός ειδικών όρων και περιορισμών δόμησης.

Ο ΥΠΟΥΡΓΟΣ ΜΑΚΕΔΟΝΙΑΣ - ΘΡΑΚΗΣ

Έχοντας υπόψη:

1. Τις διατάξεις:

α. Του Ν 1577/1985 (ΦΕΚ 210 Α') «Γενικός Οικοδομικός Κανονισμός» και ειδικότερα των άρθρων 3 και 4 αυτού, όπως τροποποιήθηκε μεταγενέστερα (άρθρο 1 Ν 1772/1988 - ΦΕΚ 91 Α').

β. Των Π.Δ./των 358/1986 /ΦΕΚ 158 Α') 92/1987 (ΦΕΚ 51 Α') και 492/1988 (ΦΕΚ 224 Α') για τις αρμοδιότητες και τον οργανισμό του Υπουργείου Βόρειας Ελλάδας, αντίστοιχα.

2. Την απόφαση Υ 704/19.8.1988 (ΦΕΚ 575 Β') του Πρωθυπουργού για τη μετονομασία του Υπουργείου Βόρειας Ελλάδας σε Υπουργείο Μακεδονίας - Θράκης.

3. Την από 20.2.1995 αιτιολογική έκθεση της Δ/νσης Πολιτισμού του Υπουργείου Μακεδονίας - Θράκης.

4. Την από 13.3.1995 απάντηση του ενδιαφερόμενου ιδιοκτήτου στην οποία αναφέρεται ότι συμφωνεί με την παραπάνω αιτιολογική έκθεση, β' αποφασίζουμε:

1. Χαρακτηρίζουμε ως διατηρητέο το κτίριο ιδιοκτησίας Δημητρίου Βαβλούκη που βρίσκεται στο Βελβεντό Κοζάνης όπως φαίνεται στο τοπογραφικό διάγραμμα σε κλίμακα 1:1000 που θεωρήθηκε απο τη Δ/νση Πολιτισμού του Υ.Μ.Α.Θ. και που σε σμίκρυνση αντίτυπο του δημοσιεύεται με την απόφαση αυτή, γιατί είναι ένα από τα λίγα σωζόμενα δείγματα της αρχιτεκτονικής της πέτρας και του ξύλου αντιπροσωπευτικό των σπιτιών των ορεινών περιοχών της Δ. Μακεδονίας, της Ηπείρου και χαρακτηριστικό κτίσμα των ξακουστών μαστόρων της Δυτικής Μακεδονίας.

2. Στο χαρακτηριζόμενο ως διατηρητέο κτίριο απαγορεύεται κάθε αφαίρεση, αλλοίωση ή καταστροφή των επί μέρους αρχιτεκτονικών και διακοσμητικών στοιχείων του.

3. Επιτρέπεται η επισκευή, ο εκσυχρονισμός των εγκαταστάσεων, η στατική ενίσχυση και η εσωτερική διαρρύθμιση του κτιρίου, εφ' όσον δεν αλλοιώνεται ο γενικός αρχιτεκτονικός χαρακτήρας του καθώς και η αλλαγή της χρήσης του από κατοικία σε ξενώνα.

4. Απαγορεύεται η τοποθέτηση κάθε είδους επιγραφών και διαφημίσεων σε οποιαδήποτε θέση του κτιρίου. Επιτρέπεται μόνο η τοποθέτηση επιγραφών μικρών διαστάσεων στην Ελληνική γλώσσα, που να πληροφορούν για τη χρήση των χώρων του κτιρίου.

5. Για οποιαδήποτε παρέμβαση στο εσωτερικό και εξωτερικό του διατηρητέου κτιρίου, όπως και για την τοποθέτηση επιγραφών, απαιτείται η έγκριση της Επιτροπής Πολεοδομικού και Αρχιτεκτονικού Ελέγχου (ΕΠΑΕ) και της Υπηρεσίας μας.

6. Κατά της αποφάσεως αυτής μπορεί να ασκηθεί το ένδικο μέσο της αιτήσεως ακυρώσεως ενώπιον του Συμβουλίου της Επικρατείας, εντός προθεσμίας εξήντα (60) ημερών, αρχομένης από της επομένης της δημοσιεύσεως της στη Εφημερίδα της Κυβερνήσεως, σύμφωνα με τις διατάξεις του άρθρου 46 του ΝΔ 170/1973 (ΦΕΚ 229 Α'), όπως αυτό αντικαστάθηκε από το άρθρο 28 του Ν 702/1977 (ΦΕΚ 268 Α').

7. Κάλυψη δαπάνης: Από τις διατάξεις αυτής της απόφασης δεν προκαλείται δαπάνη σε βάρος του κρατικού προϋπολογισμού ή του Προϋπολογισμού του οικείου Δημοσίου.

8. Η ισχύς της απόφασης αυτής αρχίζει από τη δημοσίευση της στην Εφημερίδα της Κυβερνήσεως.

Η απόφαση αυτή να δημοσιευθεί στην Εφημερίδα της Κυβερνήσεως.

Θεσσαλονίκη, 30 Μαρτίου 1995

Ο ΥΠΟΥΡΓΟΣ ΜΑΚΕΔΟΝΙΑΣ - ΘΡΑΚΗΣ

ΚΩΝΣΤΑΝΤΙΝΟΣ ΤΡΙΑΡΙΔΗΣ

ΙΕΡΟΣ ΝΑΟΣ ΚΟΙΜΗΣ. ΘΕΟΤΟΚΟΥ

ΓΥΜΝΑΣΙΟ

ΘΕΣΗ ΟΙΚΟΠΕΔΟΥ

Αριθ. Οικ. Π 938/112 (3)

Καθορισμός γραμμής δόμησης στο οικόπεδο των Ιωάννη και Αφροδίτης Στελλάκη στην Γέφυρα Μονεμβασιάς Ν. Λακωνίας.

Ο ΝΟΜΑΡΧΗΣ ΛΑΚΩΝΙΑΣ

Έχοντας υπόψη:

1. Τις διατάξεις:

α. Του Ν 1032/80 «περί συστάσεως του Υπουργείου Χ.Ο.Π.».

β. Του Ν 3200/55 « περί Διοικητικής Αποκεντρώσεως» όπως συμπληρώθηκε με το Ν 3620/56.

γ. Του Ν.Δ. 712/70 (εκτελεστικού του Ν.Δ. 532/70, «περί συμπληρώσεως των διατάξεων περί Διοικητικής Αποκεντρώσεως κ.λ.π. όπως τροποποιήθηκε και συμπληρώθηκε με τα Β.Δ. 677/71 και 198/72.

δ. Του από 17.7.1923 Ν Δ/τος «περί σχεδίων πόλεων κ.λ.π.» και ειδικώτερα τα άρθρα.

2. Την Λ9/1-8/3 από 3.8.1971 κοινή εγκύκλιο των Πρωθυπουργού, Αντιπροέδρου και Υπουργού Εσωτερικών «περί οργανώσεως των Νομαρχιών».

3. Τον Ν 2240/94 και ειδικώτερα τις διατάξεις του άρθρου 6 παρ. 15.

4. Το Π.Δ/γμα 24.4.1985 (ΦΕΚ 181Δ') και ειδικώτερα τις διατάξεις του άρθρου 6 παρ. 7β όπως αντικαταστάθηκε με το άρθρο 1 παρ. 3 του Π.Δ/τος 25.4.1989 (ΦΕΚ 293 Δ').

5. Την από 14.11.1994 αίτηση των Ιωάννη και Αφροδίτης Στελλάκη και τα συνοδεύοντα αυτή διαγράμματα και λοιπά στοιχεία.

6. Την υπ' αριθμόν 61/1994 απόφαση του Κοινοτικού Συμβουλίου Μονεμβασίας.

7. Την υπ' αριθμόν πράξη 1η/θέμα της 24.1.995 του Συμβουλίου Χ.Ο.Π. του Νομού Λακωνίας, αποφασίζουμε:

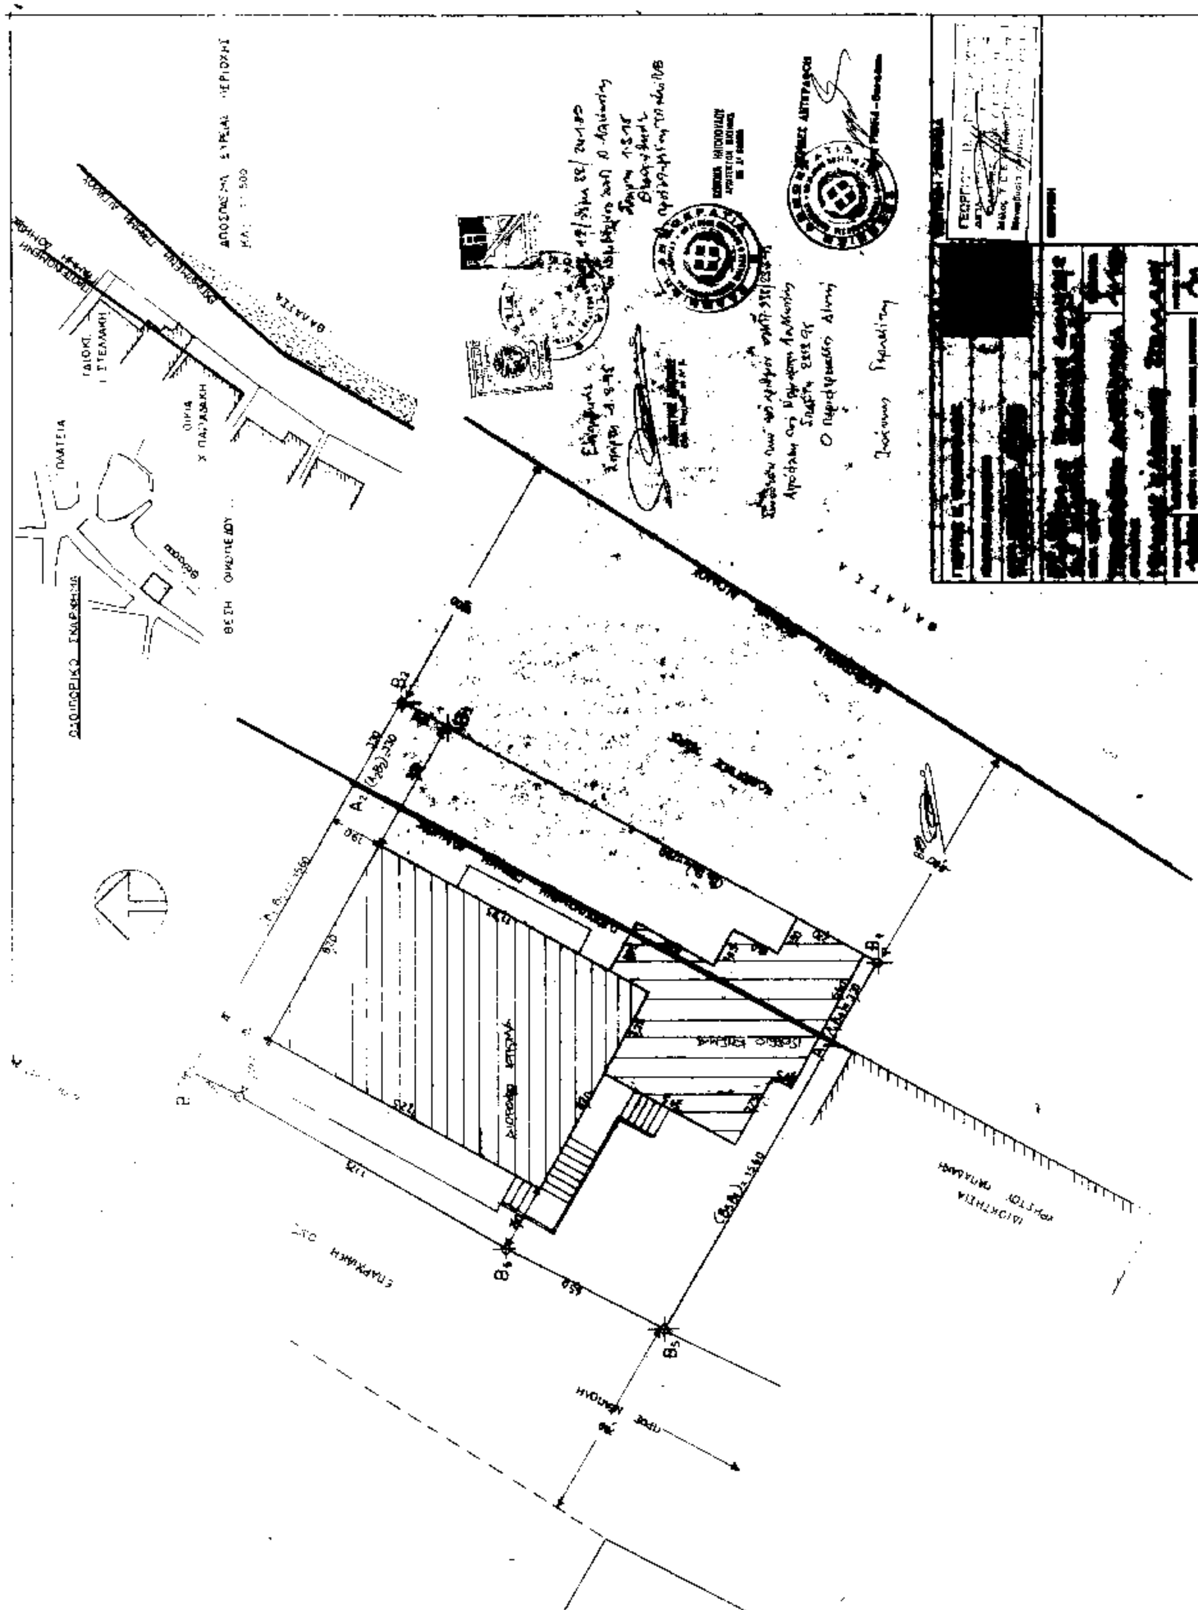
Εγκρίνουμε τον καθορισμό της γραμμής δόμησης στο οικόπεδο των Ιωάννη και Αφροδίτης Στελλάκη στην Γέφυρα Μονεμβασίας του Νομού Λακωνίας, όπως φαίνεται στο με κλίμακα 1:100 τοπογραφικό διάγραμμα που συντάχτηκε από τον Πολιτικό Μηχανικό Γεώργιο Βουνελάκη με την ερυθρά μελάνη διερχόμενη από τα σημεία Α1 και Α2, διότι συντρέχουν οι προϋποθέσεις του άρθρου 6 παρ. 7β Π.Δ./τος 24.4.1985 /ΦΕΚ 181Δ'), όπως αυτό αντικαταστάθηκε με το Π.Δ/γμα 25.4.1989 /ΦΕΚ 293 Δ') άρθρο 1 παρ. 3.

Κάλυψη Δαπάνης: Από τις διατάξεις της απόφασης αυτής δεν προκαλείται δαπάνη σε βάρος του προϋπολογισμού της Κοινότητας Μονεμβασίας.

Η απόφαση αυτή να δημοσιευθεί στην Εφημερίδα της Κυβερνήσεως.

Σπάρτη, 23 Μαρτίου 1995

Ο Περιφερειακός Διευθυντής
ΙΩΑΝΝΗΣ ΓΕΡΑΚΙΤΗΣ


ΑΠΟΣΠΑΣΜΑ ΕΥΡΥΤΕΡΗΣ ΠΕΡΙΟΧΗΣ
ΘΑΛΑΣΣΑ
ΠΛΑΤΕΙΑ

Αριθ. Οικ. Π 938/112 (4)

Καθορισμός γραμμής δόμησης στο οικόπεδο των Μαρίας και Στέλλας Καμαρινού στην Γέφυρα Μονεμβασίας Νομού Λακωνίας.

Ο ΝΟΜΑΡΧΗΣ ΛΑΚΩΝΙΑΣ

Έχοντας υπόψη:

1. Τις διατάξεις:

α. Του Ν 1032/80 «περί συστάσεως του Υπουργείου Χ.Ο.Π.».

β. Του Ν 3200/55 « περί Διοικητικής Αποκεντρώσεως» όπως συμπληρώθηκε με το Ν 3620/56.

γ. Του Ν.Δ. 712/70 (εκτελεστικού του Ν.Δ. 532/70, «περί συμπληρώσεως των διατάξεων περί Διοικητικής Αποκεντρώσεως κ.λ.π.) όπως τροποποιήθηκε και συμπληρώθηκε με τα Β.Δ. 677/71 και 198/72.

δ. Του από 17.7.1923 Ν Δ/τος «περί σχεδίων πόλεων κ.λ.π.» και ειδικώτερα τα άρθρα.

2. Την Λ9/1-8/3 από 3.8.1971 κοινή εγκύκλιο των Πρωθυπουργού, Αντιπροέδρου και Υπουργού Εσωτερικών «περί οργανώσεως των Νομαρχιών».

3. Τον Ν 2240/94 και ειδικώτερα τις διατάξεις του άρθρου 6 παρ. 15.

4. Το Π.Δ/γμα 24.4.1985 (ΦΕΚ 181Δ') και ειδικώτερα τις διατάξεις του άρθρου 6 παρ. 7β όπως αντικαταστάθηκε με το άρθρο 1 παρ. 3 του Π.Δ/τος 25.4.1989 (ΦΕΚ 293 Δ').

5. Την από 14.11.1994 αίτηση των Στέλλας και Μαρίας Καμαρινού και τα συνοδεύοντα αυτή διαγράμματα και λοιπά στοιχεία.

6. Την υπ' αριθμόν 61/1994 απόφαση του Κοινοτικού Συμβουλίου Μονεμβασίας.

7. Την υπ' αριθμόν πράξη 1η/θέμα 4ο της 24.1.995 του Συμβουλίου Χ.Ο.Π. του Νομού Λακωνίας, αποφασίζουμε:

Εγκρίνουμε τον καθορισμό της γραμμής δόμησης στο οικόπεδο των Μαρίας και Στέλλας, Καμαρινού στην Γέφυρα Μονεμβασίας του Νομού Λακωνίας, όπως αυτή φαίνεται στο με κλίμακα 1:100 τοπογραφικό διάγραμμα που συντάχτηκε από τον Πολιτικό Μηχανικό Γεώργιο Βουνελάκη με την ερυθρά μελάνη διερχόμενη από τα σημεία Α και Β, διότι συντρέχουν οι προϋποθέσεις του άρθρου 6 παρ. 7β Π.Δ./τος 24.4.1985 /ΦΕΚ 181Δ') , όπως αυτό αντικαταστάθηκε με το Π.Δ/γμα 25.4.1989 /ΦΕΚ 293 Δ') άρθρο 1 παρ. 3.

Κάλυψη Δαπάνης: Από τις διατάξεις της απόφασης αυτής δεν προκαλείται δαπάνη σε βάρος του προϋπολογισμού της Κοινότητας Μονεμβασίας.

Η απόφαση αυτή να δημοσιευθεί στην Εφημερίδα της Κυβερνήσεως.

Σπάρτη, 23 Μαρτίου 1995

Ο Περιφερειακός Διευθυντής
ΙΩΑΝΝΗΣ ΓΕΡΑΚΙΤΗΣ

ΑΠΟ ΤΟ ΕΘΝΙΚΟ ΤΥΠΟΓΡΑΦΕΙΟ